



URBANSTYLE
H O L M B E R G



— Holmberg 1582 - CABA - www.urbanstyle.com.ar —



UNA PROPUESTA DE DISEÑO Y CALIDAD PARA UNA NUEVA FORMA DE VIVIR

CONCEPTO


Ubicado en **Holmberg 1582**, entre Av. de los Incas y Carbajal, a escasos metros del nuevo "corredor verde" del Barrio Parque Donado - Holmberg, se encuentra **URBANSTYLEHOLMBERG**, una propuesta innovadora, de diseño y funcionalidad.

Cómodos y luminosos departamentos de 1 y 3 ambientes, con amplias expansiones y terrazas, cocheras privadas y aptos profesional.

DETALLES DE TERMINACIÓN

- > Pisos de madera en living y dormitorios.
- > Horno y anafe eléctricos de acero inoxidable
- > Cocina con mesada de granito.
- > Muebles bajo mesada y alacena laqueados con detalles en aluminio.
- > Carpinterías metálicas de aluminio de primera calidad
- > Frentes de placard de piso a techo.
- > Sanitarios línea Ferrum o similar.
- > Preinstalación para equipos de aire acondicionado.
- > Portón de cochera automático
- > Ascensor de acero inoxidable con puertas automáticas

UBICACIÓN

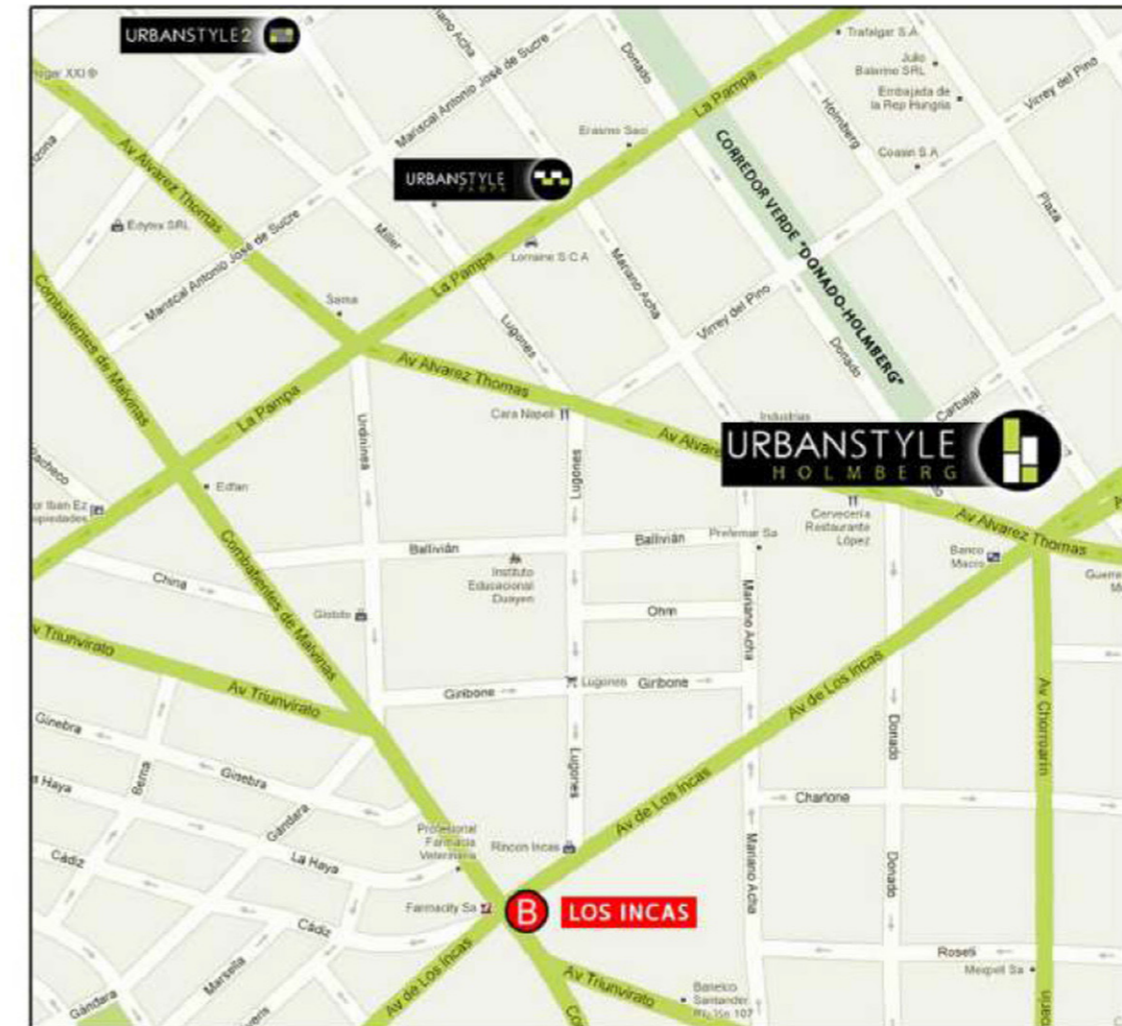

- > 1/2 cuadra de Av. de Los Incas
- > 1 cuadra de Av. Alvarez Thomas
- > 4 cuadras Av. Triunvirato
- > 4 cuadras de LINEA B de SUBTE (Estación Los Incas)
- > 6 cuadras de LINEA B de SUBTE (Estación Echeverría)
- > 10 cuadras LINEA TREN MITRE (Estación Dr. L.M Drago)




USH



PLANTA BAJA


Hall de Acceso
Cocheras

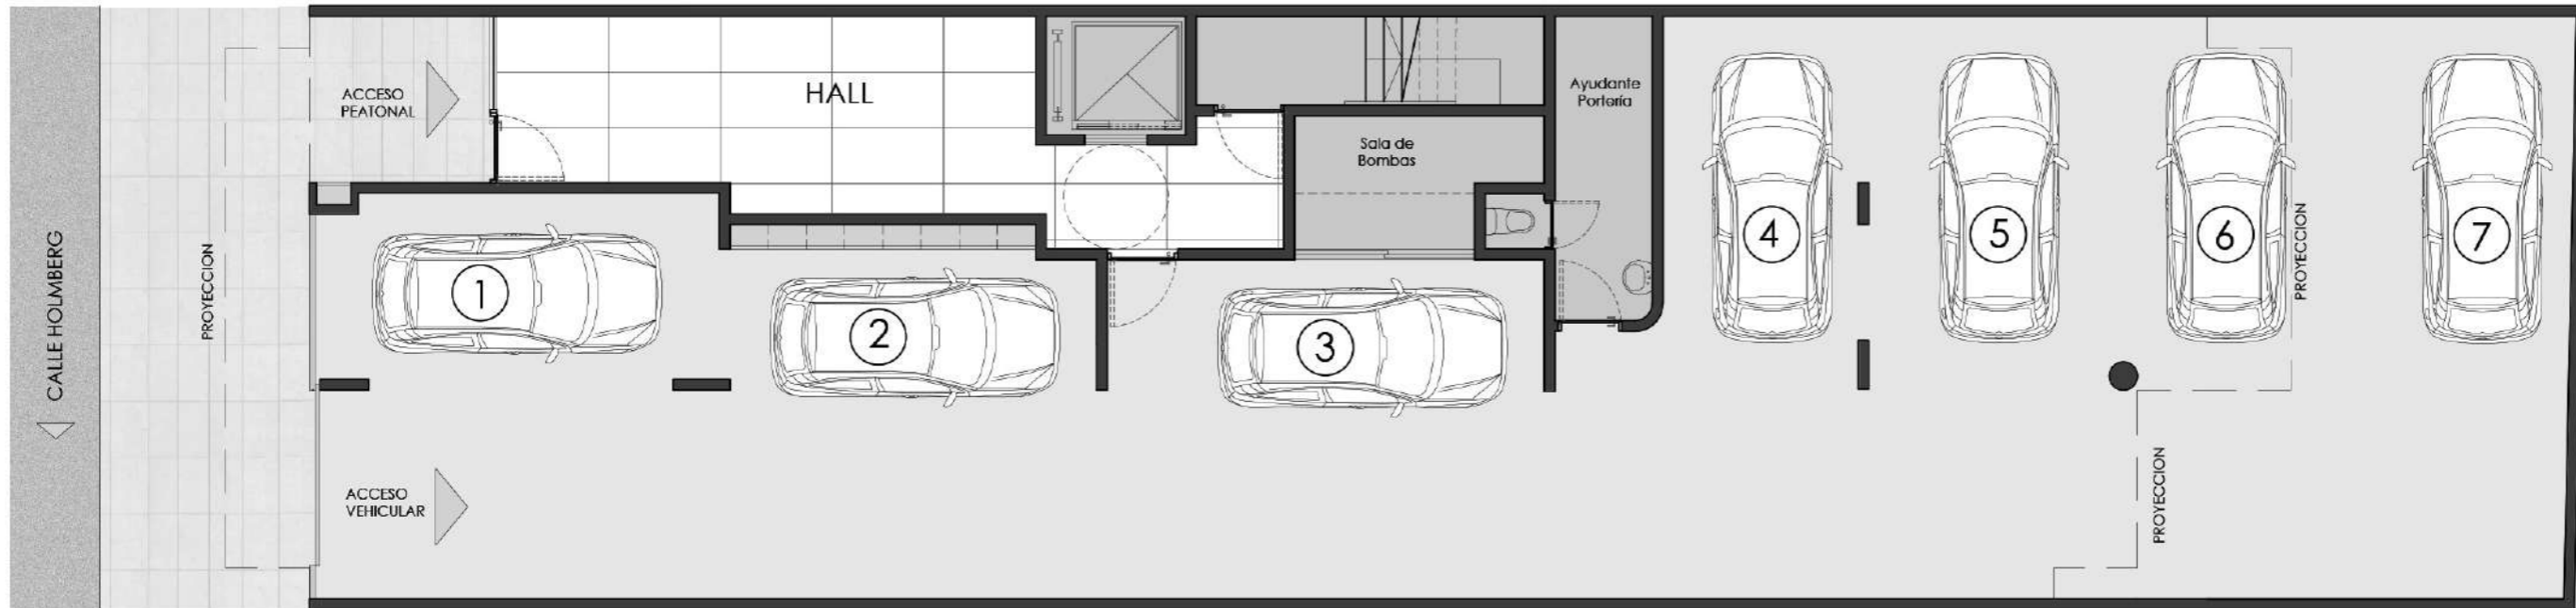

PLANTA 1º PISO

Depto A (frente)
Sup. cubierta: 75 m²
Sup. Semicubierta: 6 m²
Sup. Descubierta: 26 m²

Depto B (contrafrente)
Sup. cubierta: 62 m²
Sup. Semicubierta: 9 m²
Sup. Descubierta: 26 m²

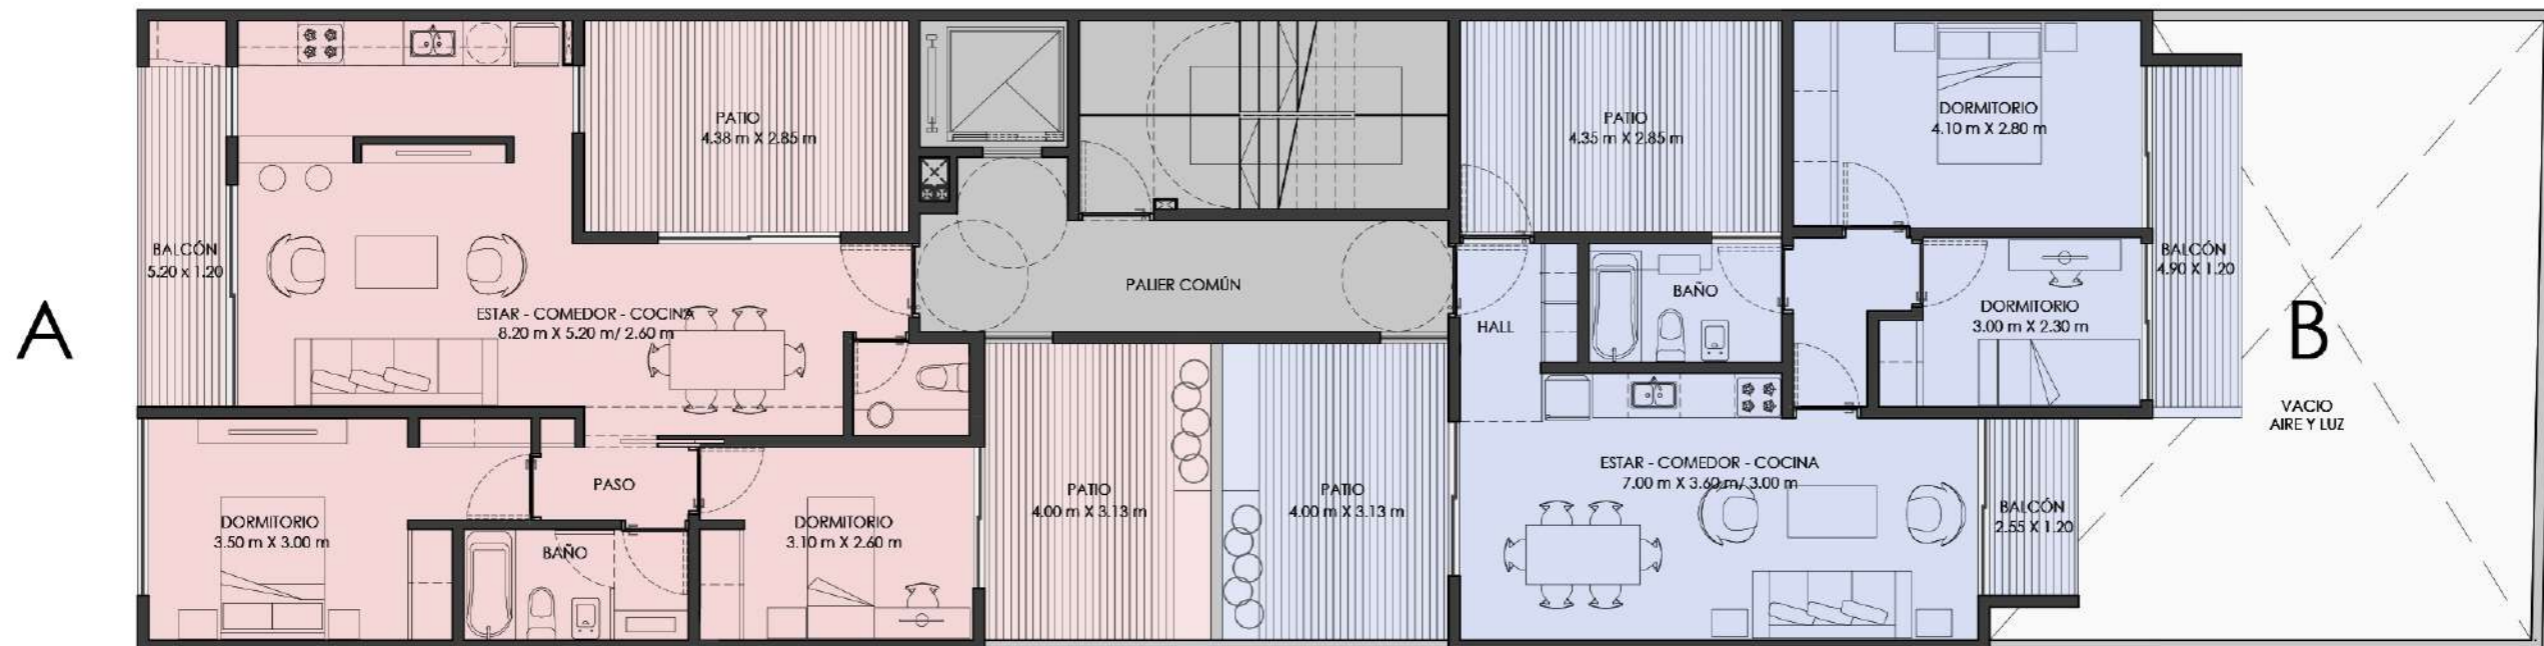




1° PISO A (Frente)

3 AMBIENTES

Sup. cubierta: 75 m²

Sup. Semicubierta: 6 m²

Sup. Descubierta: 26 m²

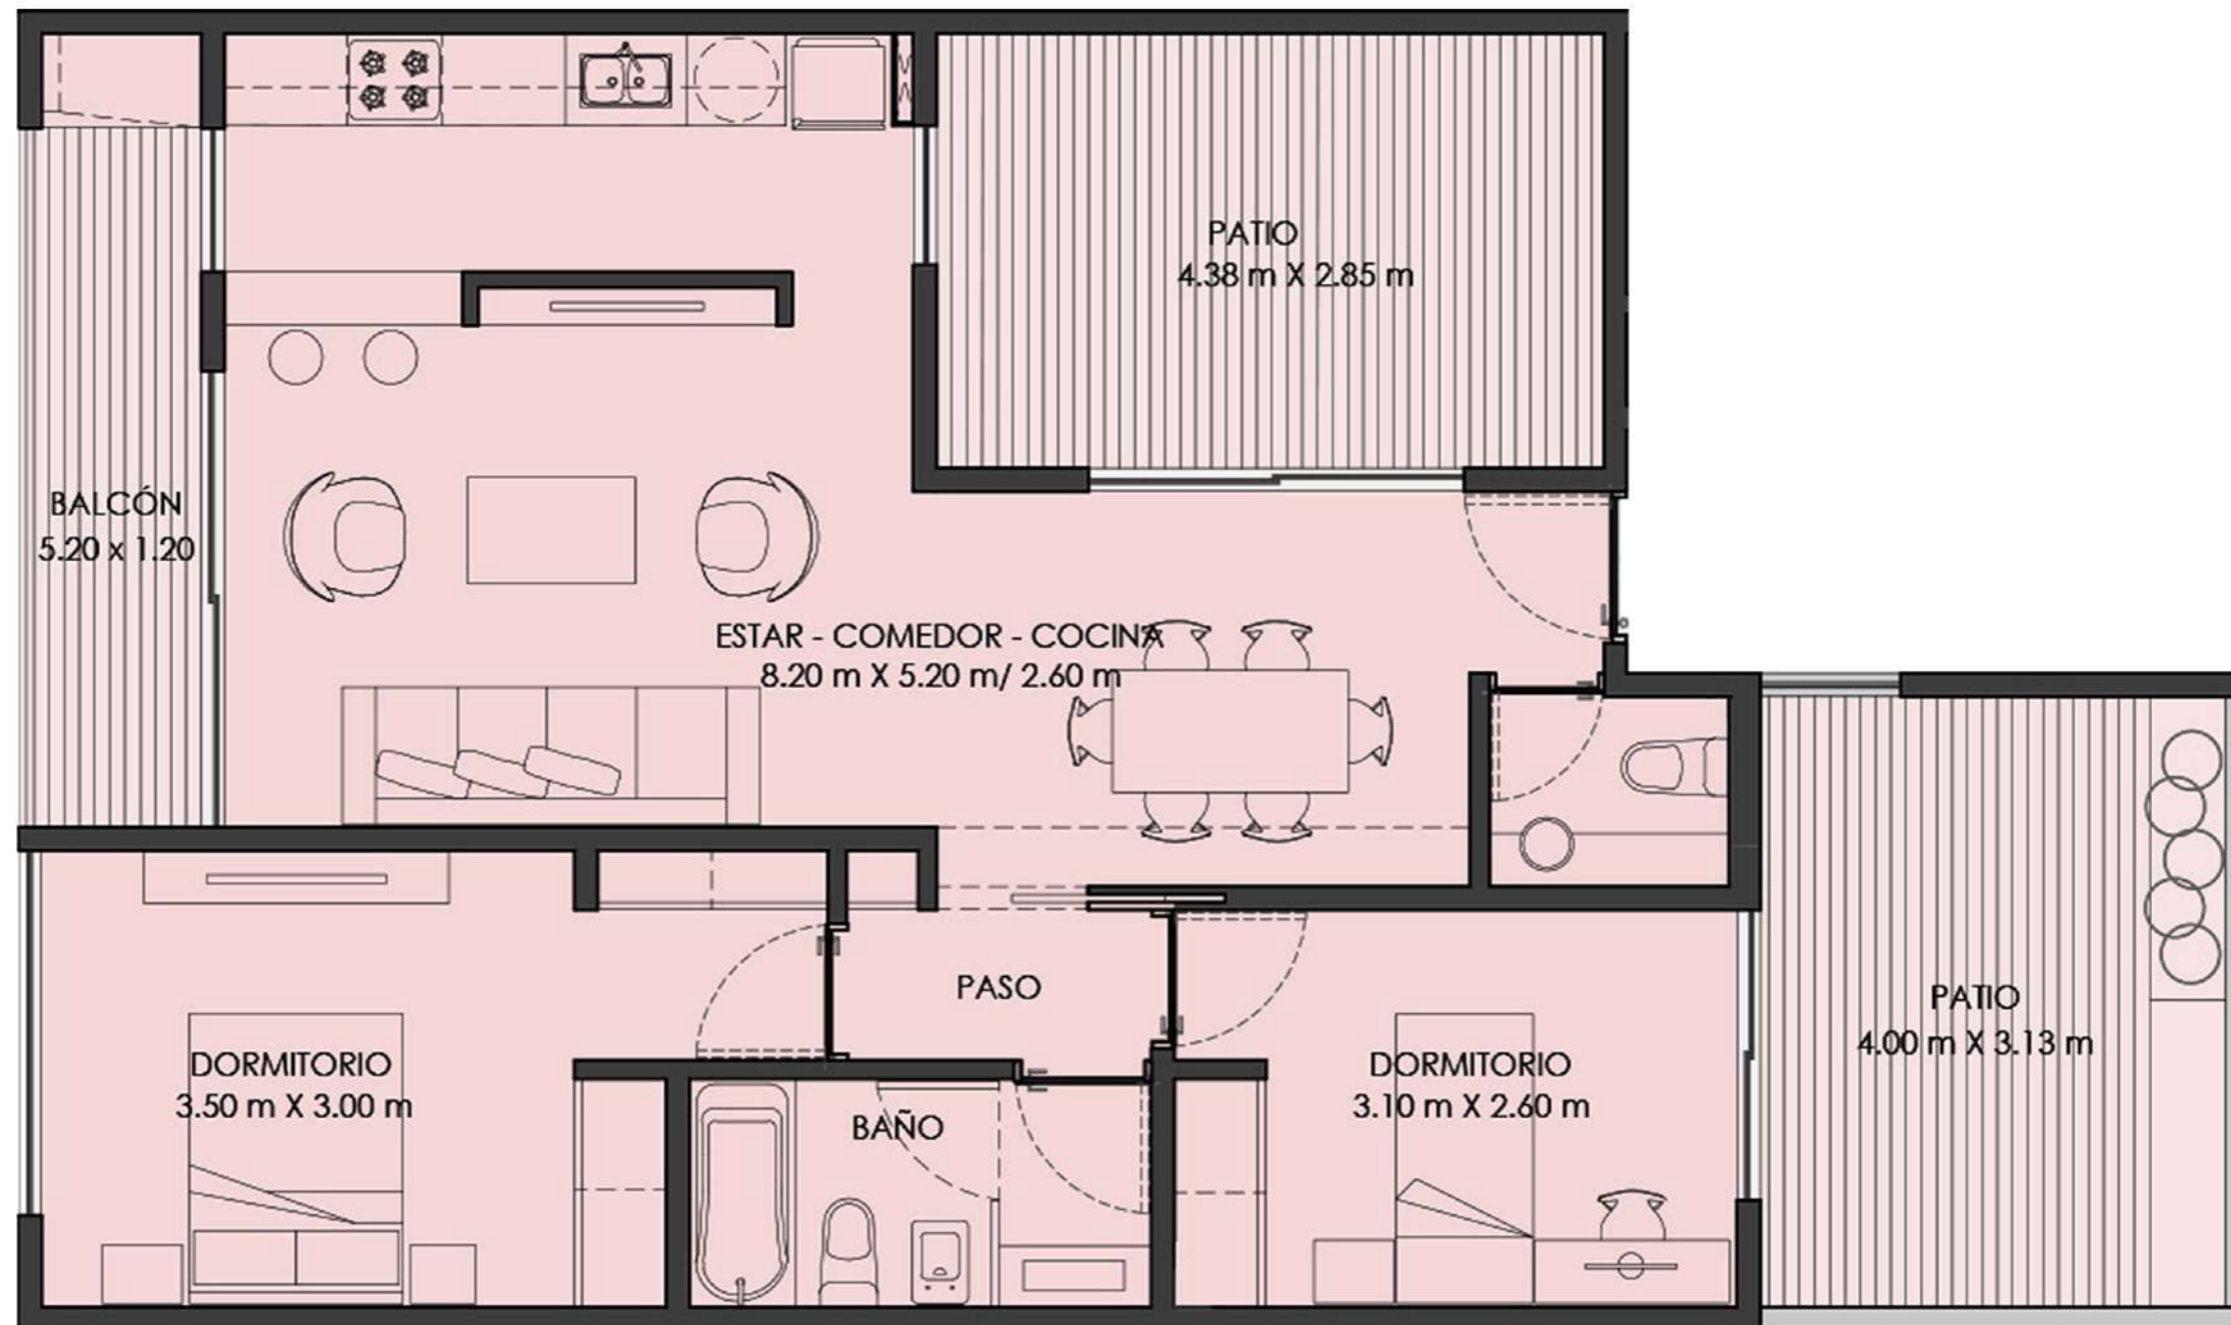




1° PISO B (Contrafrente)

3 AMBIENTES

Sup. cubierta: 62 m²

Sup. Semicubierta: 9 m²

Sup. Descubierta: 26 m²

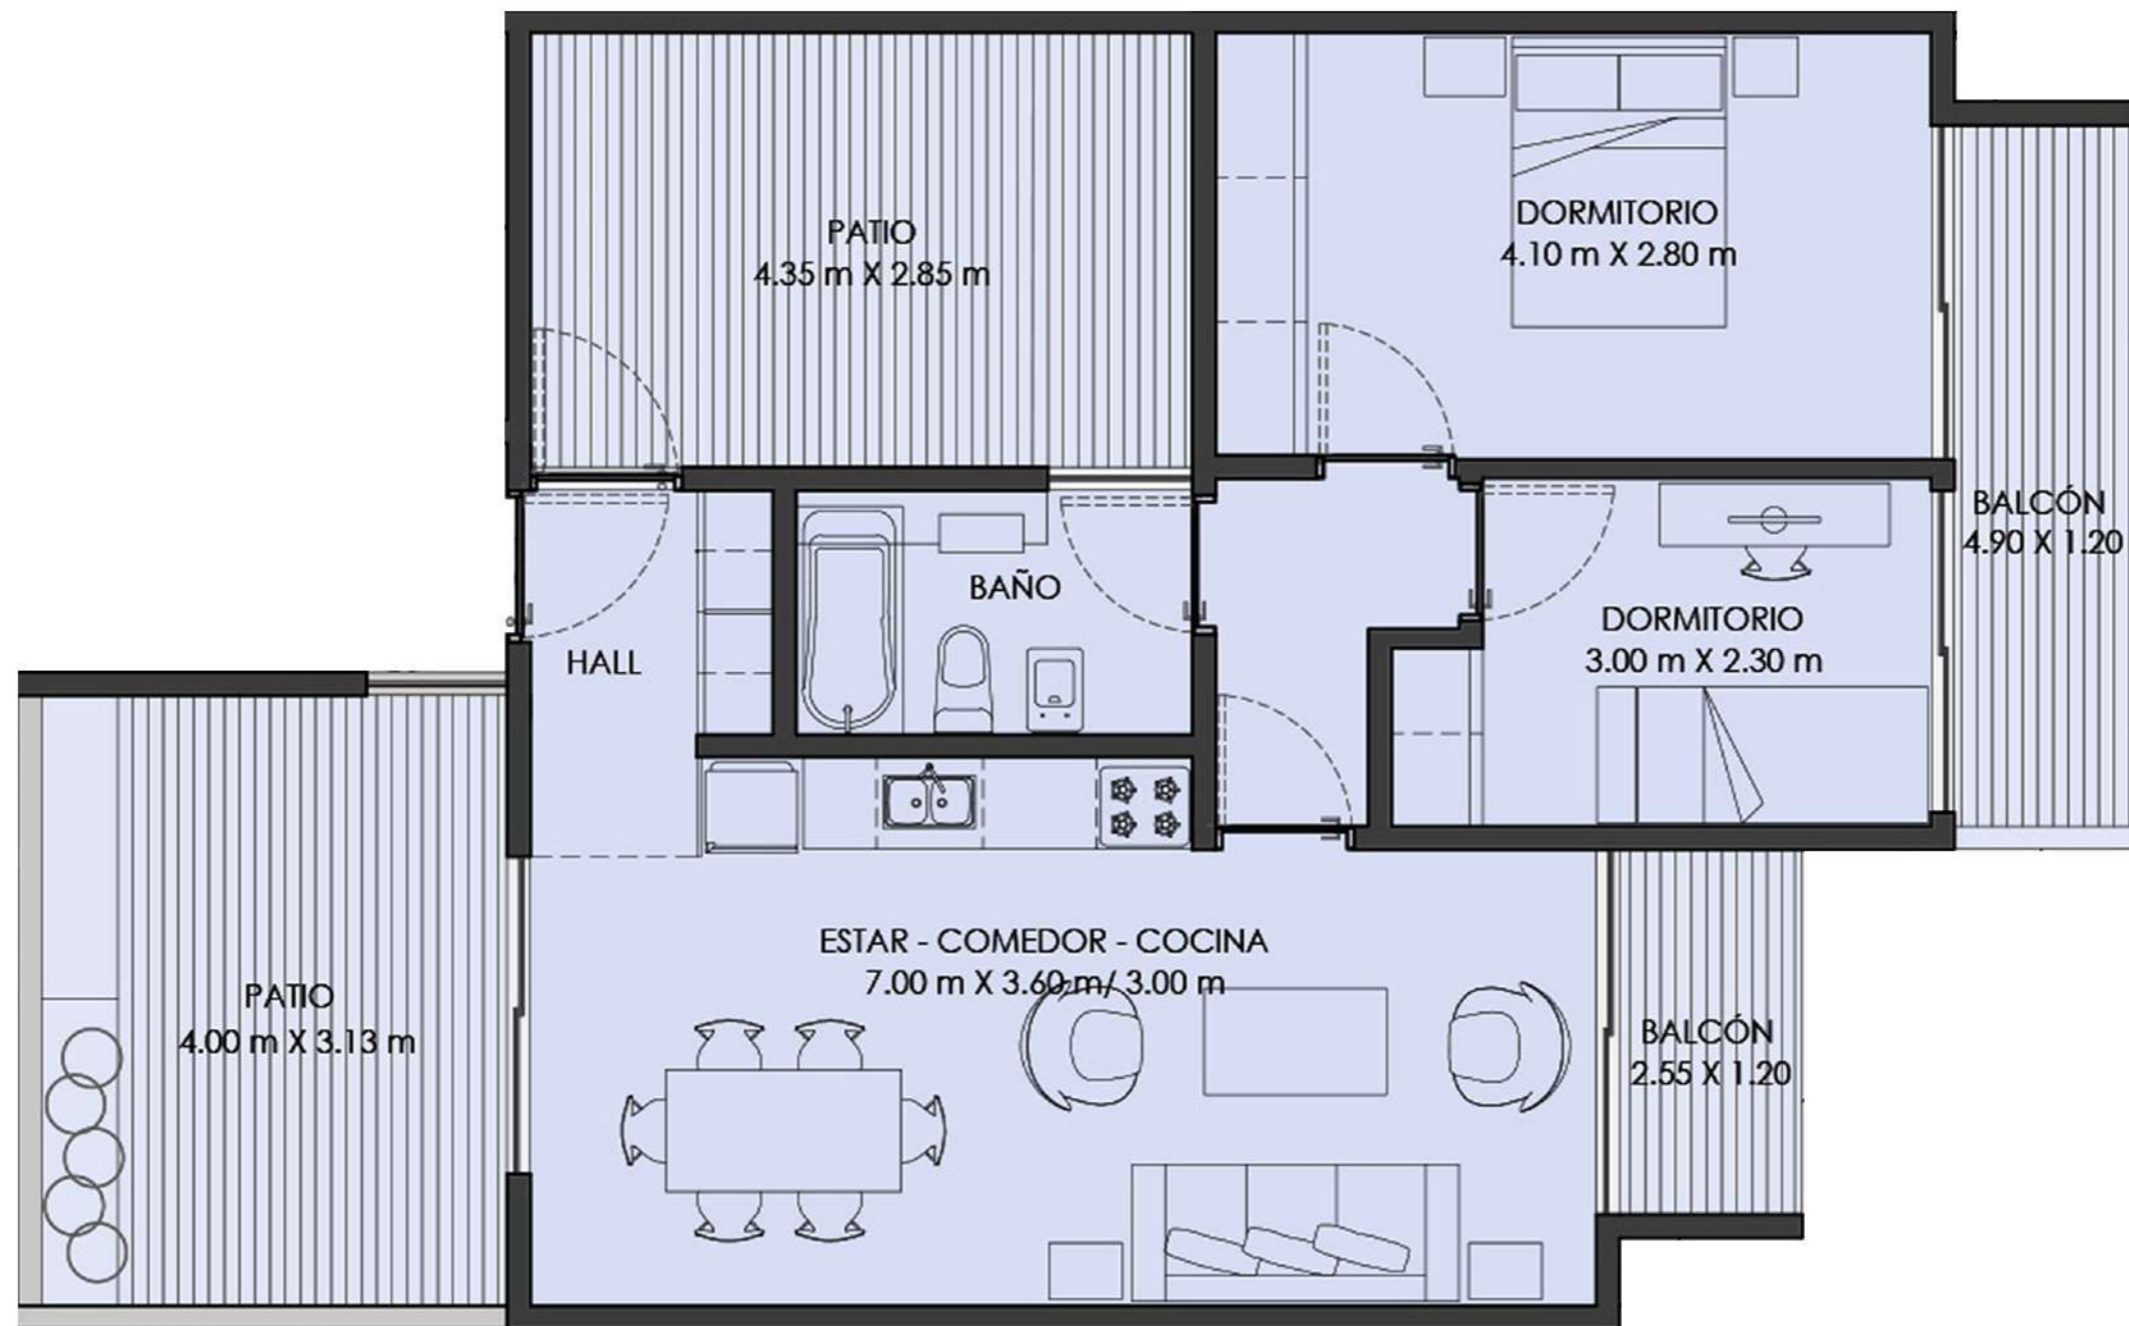




PLANTA 2° y 3° PISO

Depto A (frente)
 Sup. cubierta: 75 m²
 Sup. Semicubierta: 15 m²


Depto B (contrafrente)
 Sup. cubierta: 60 m²
 Sup. Semicubierta: 11 m²

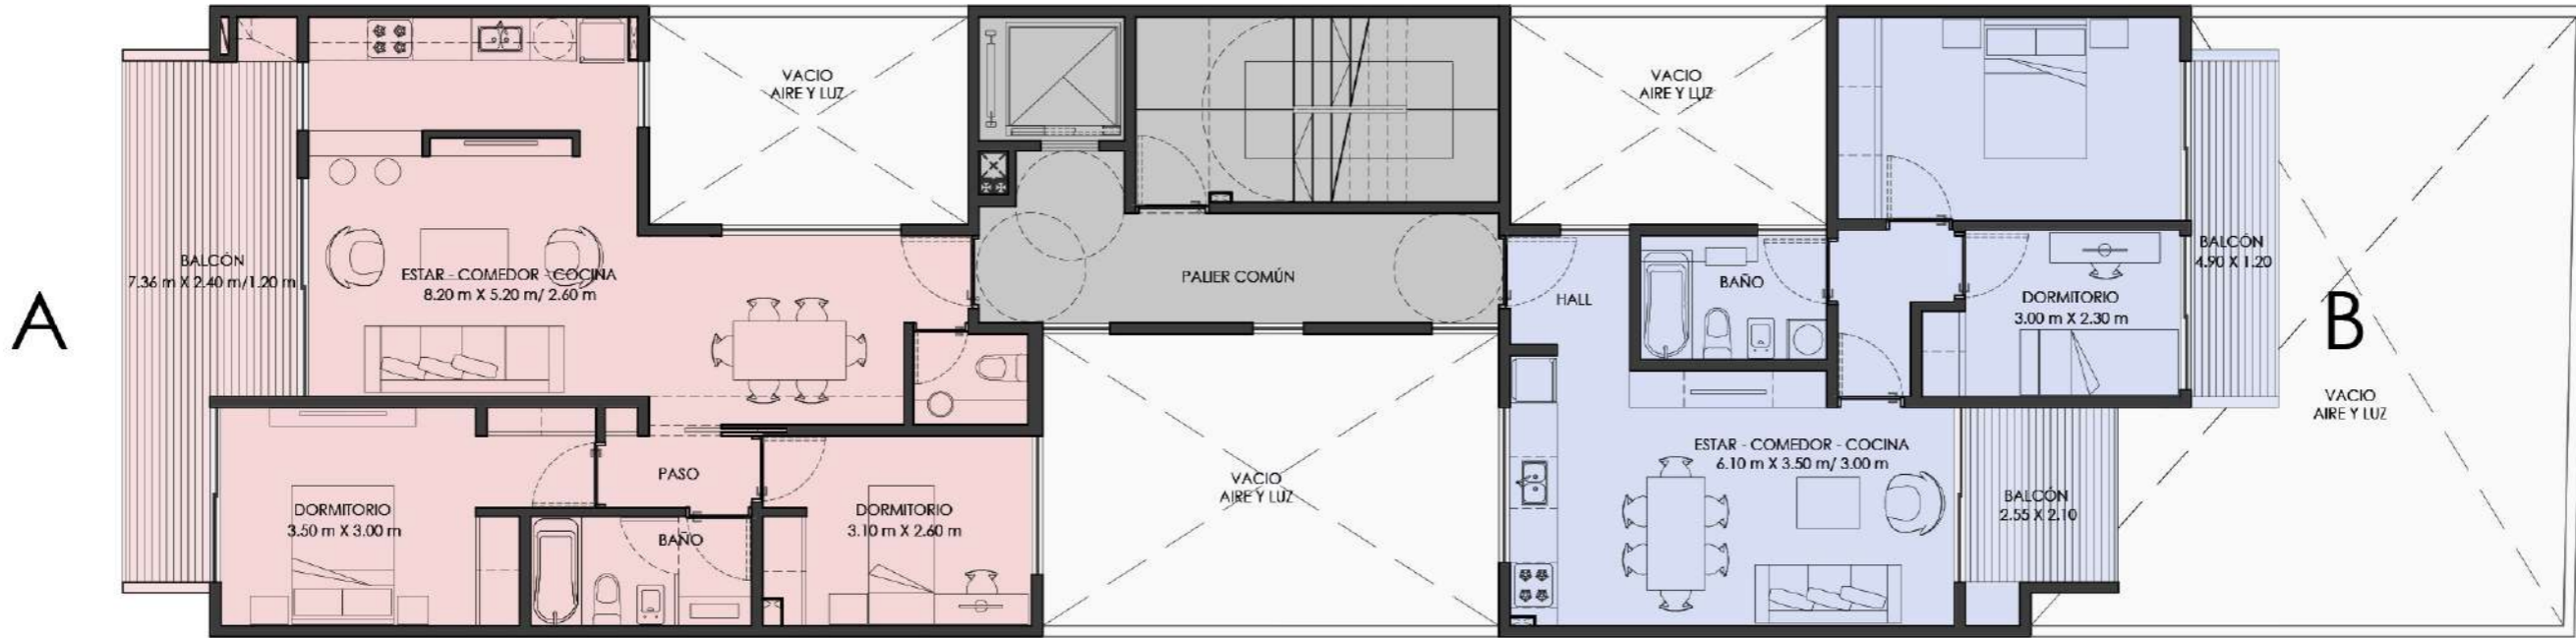

PLANTA 4° PISO

Depto A (frente)
 Sup. cubierta: 75 m²
 Sup. Descubierta: 15 m²

Depto B (contrafrente)
 Sup. cubierta: 60 m²
 Sup. Descubierta: 11 m²

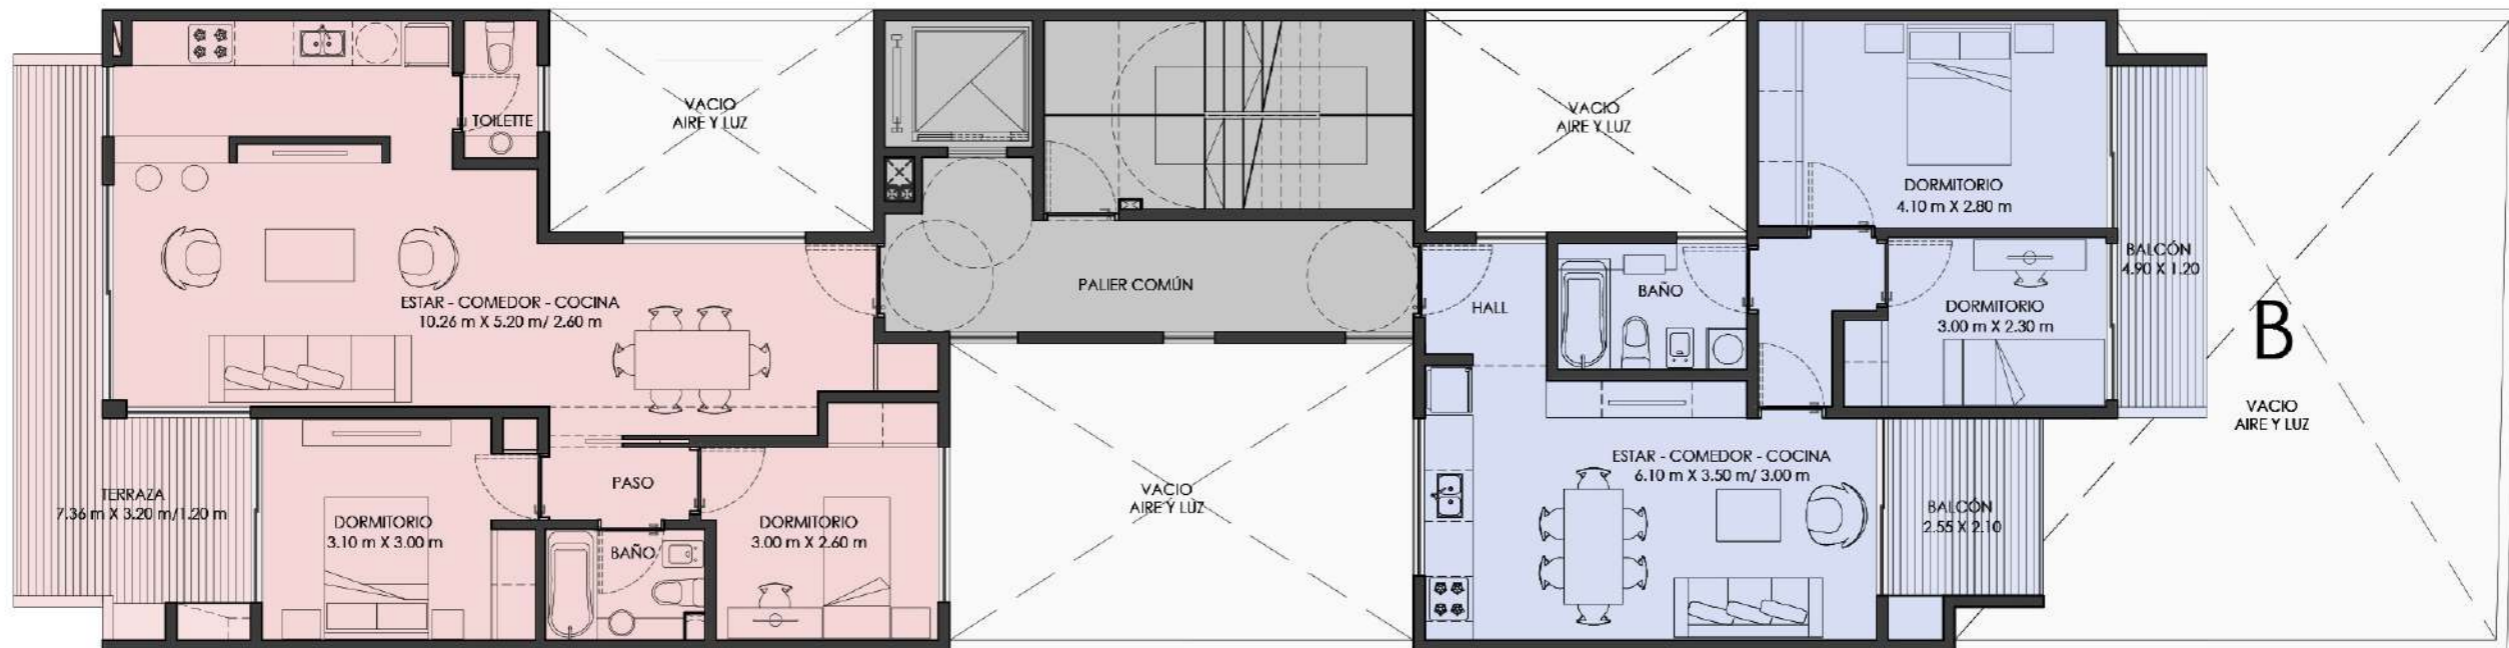




2°/ 3° PISO A (Frente)

3 AMBIENTES

Sup. cubierta: 75 m²

Sup. Semicubierta: 15 m²

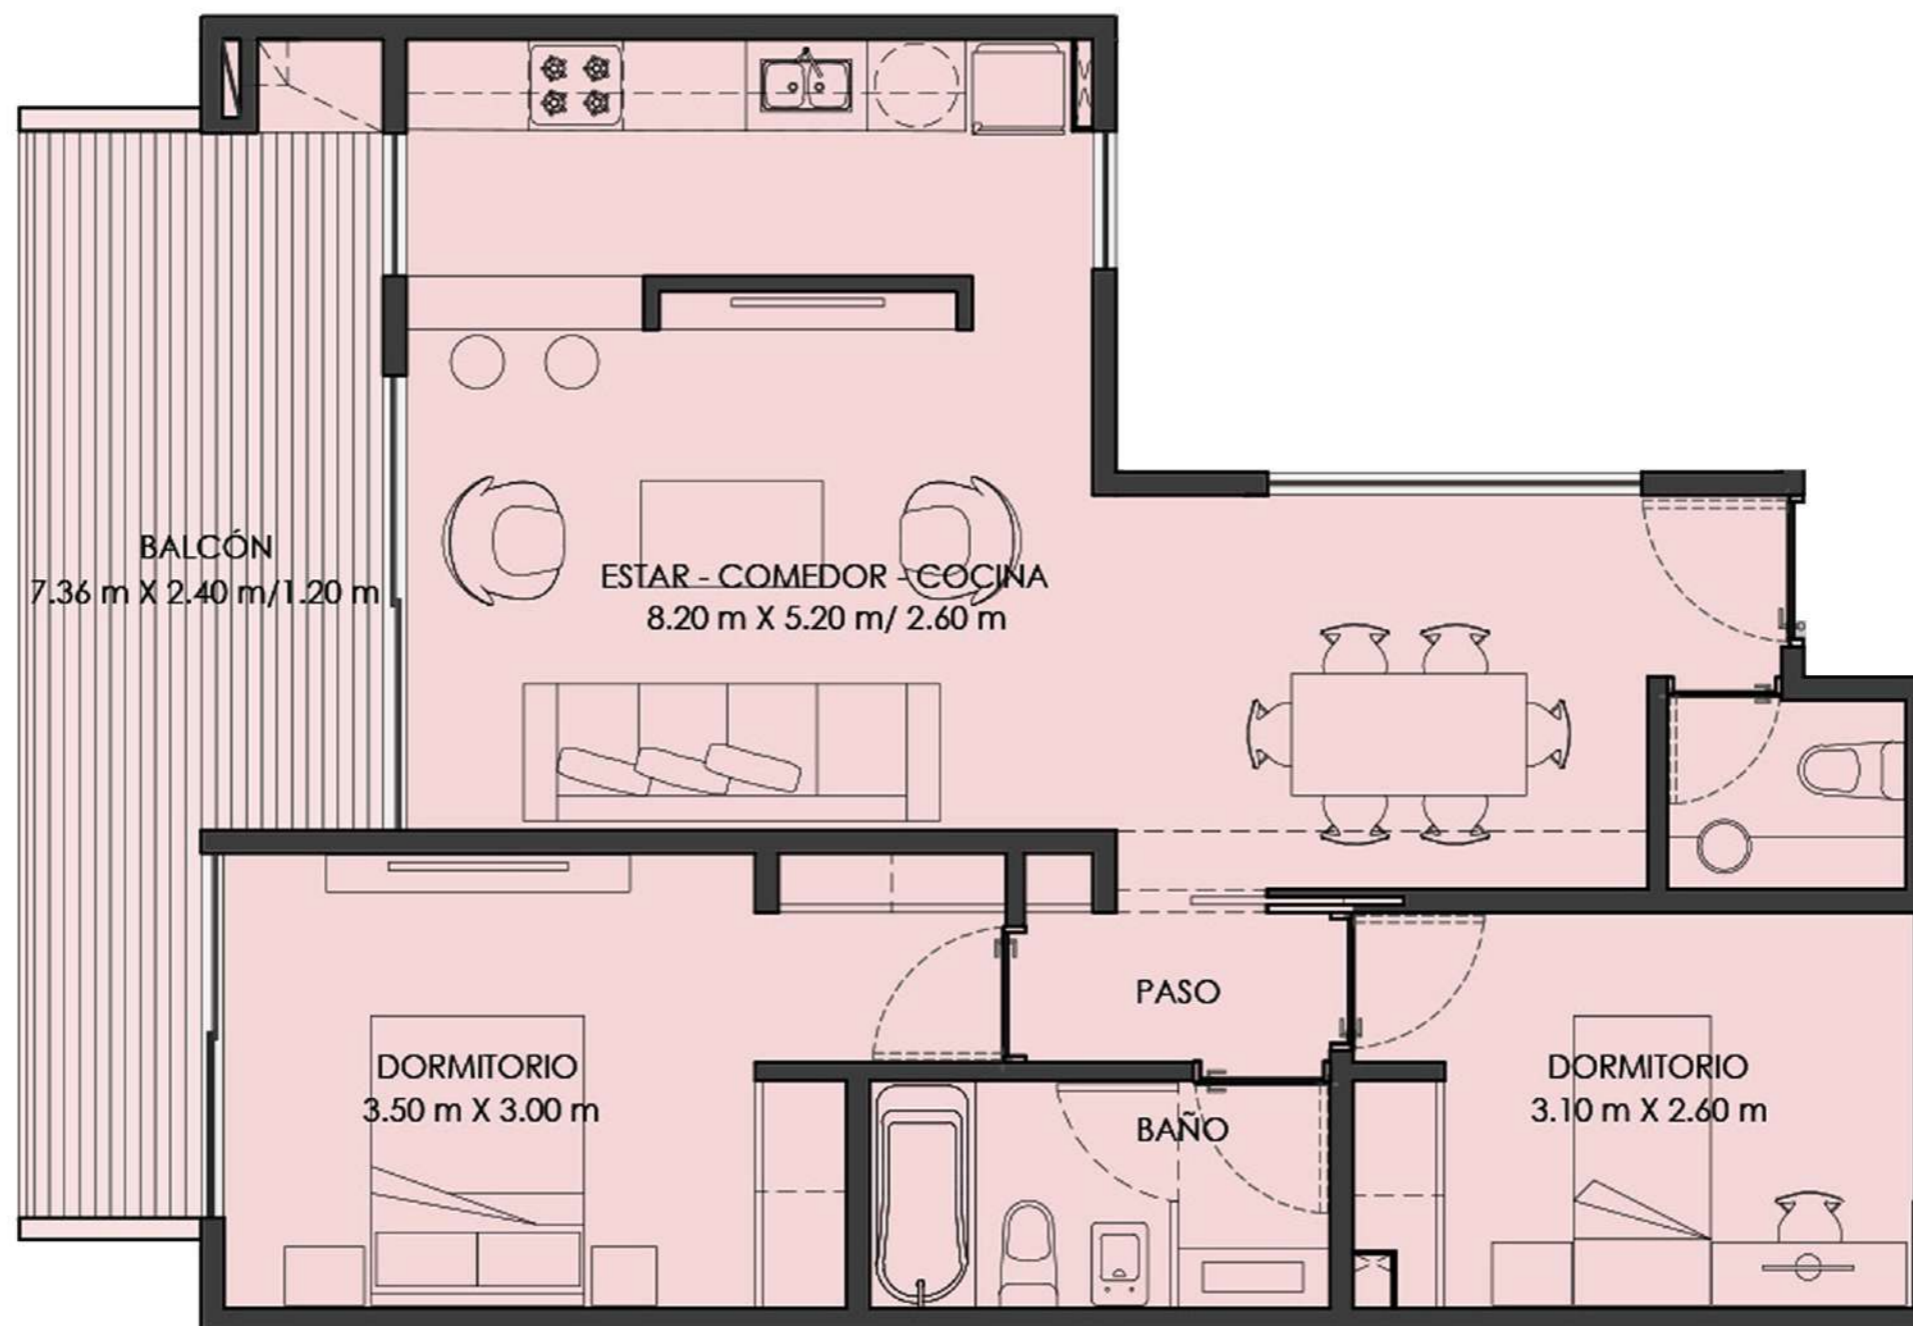






2°/ 3°/ 4° PISO B (Contrafrente)

3 AMBIENTES

Sup. cubierta: 60 m²

Sup. Semicubierta: 11 m²

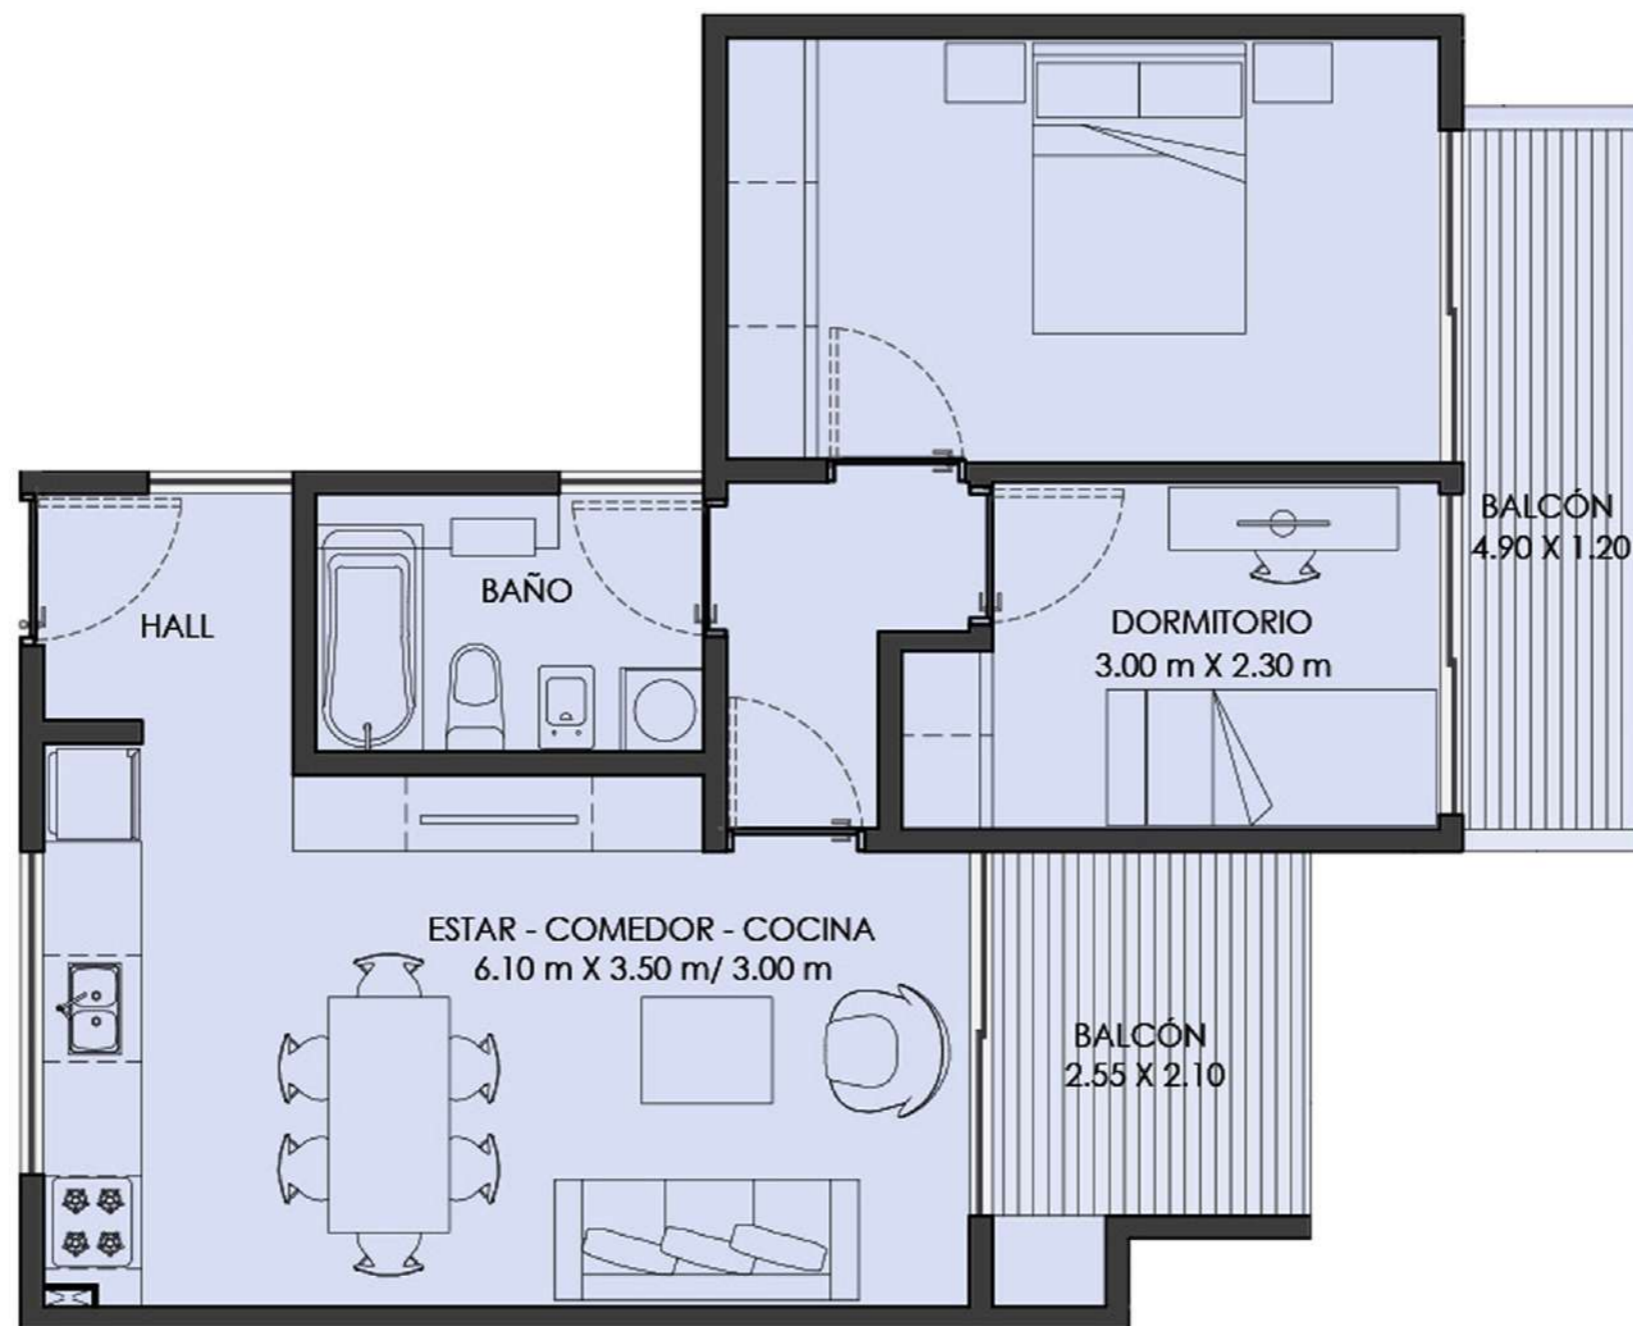






4° PISO A (Frente)

3 AMBIENTES

Sup. cubierta: 75 m²

Sup. Descubierta: 15 m²

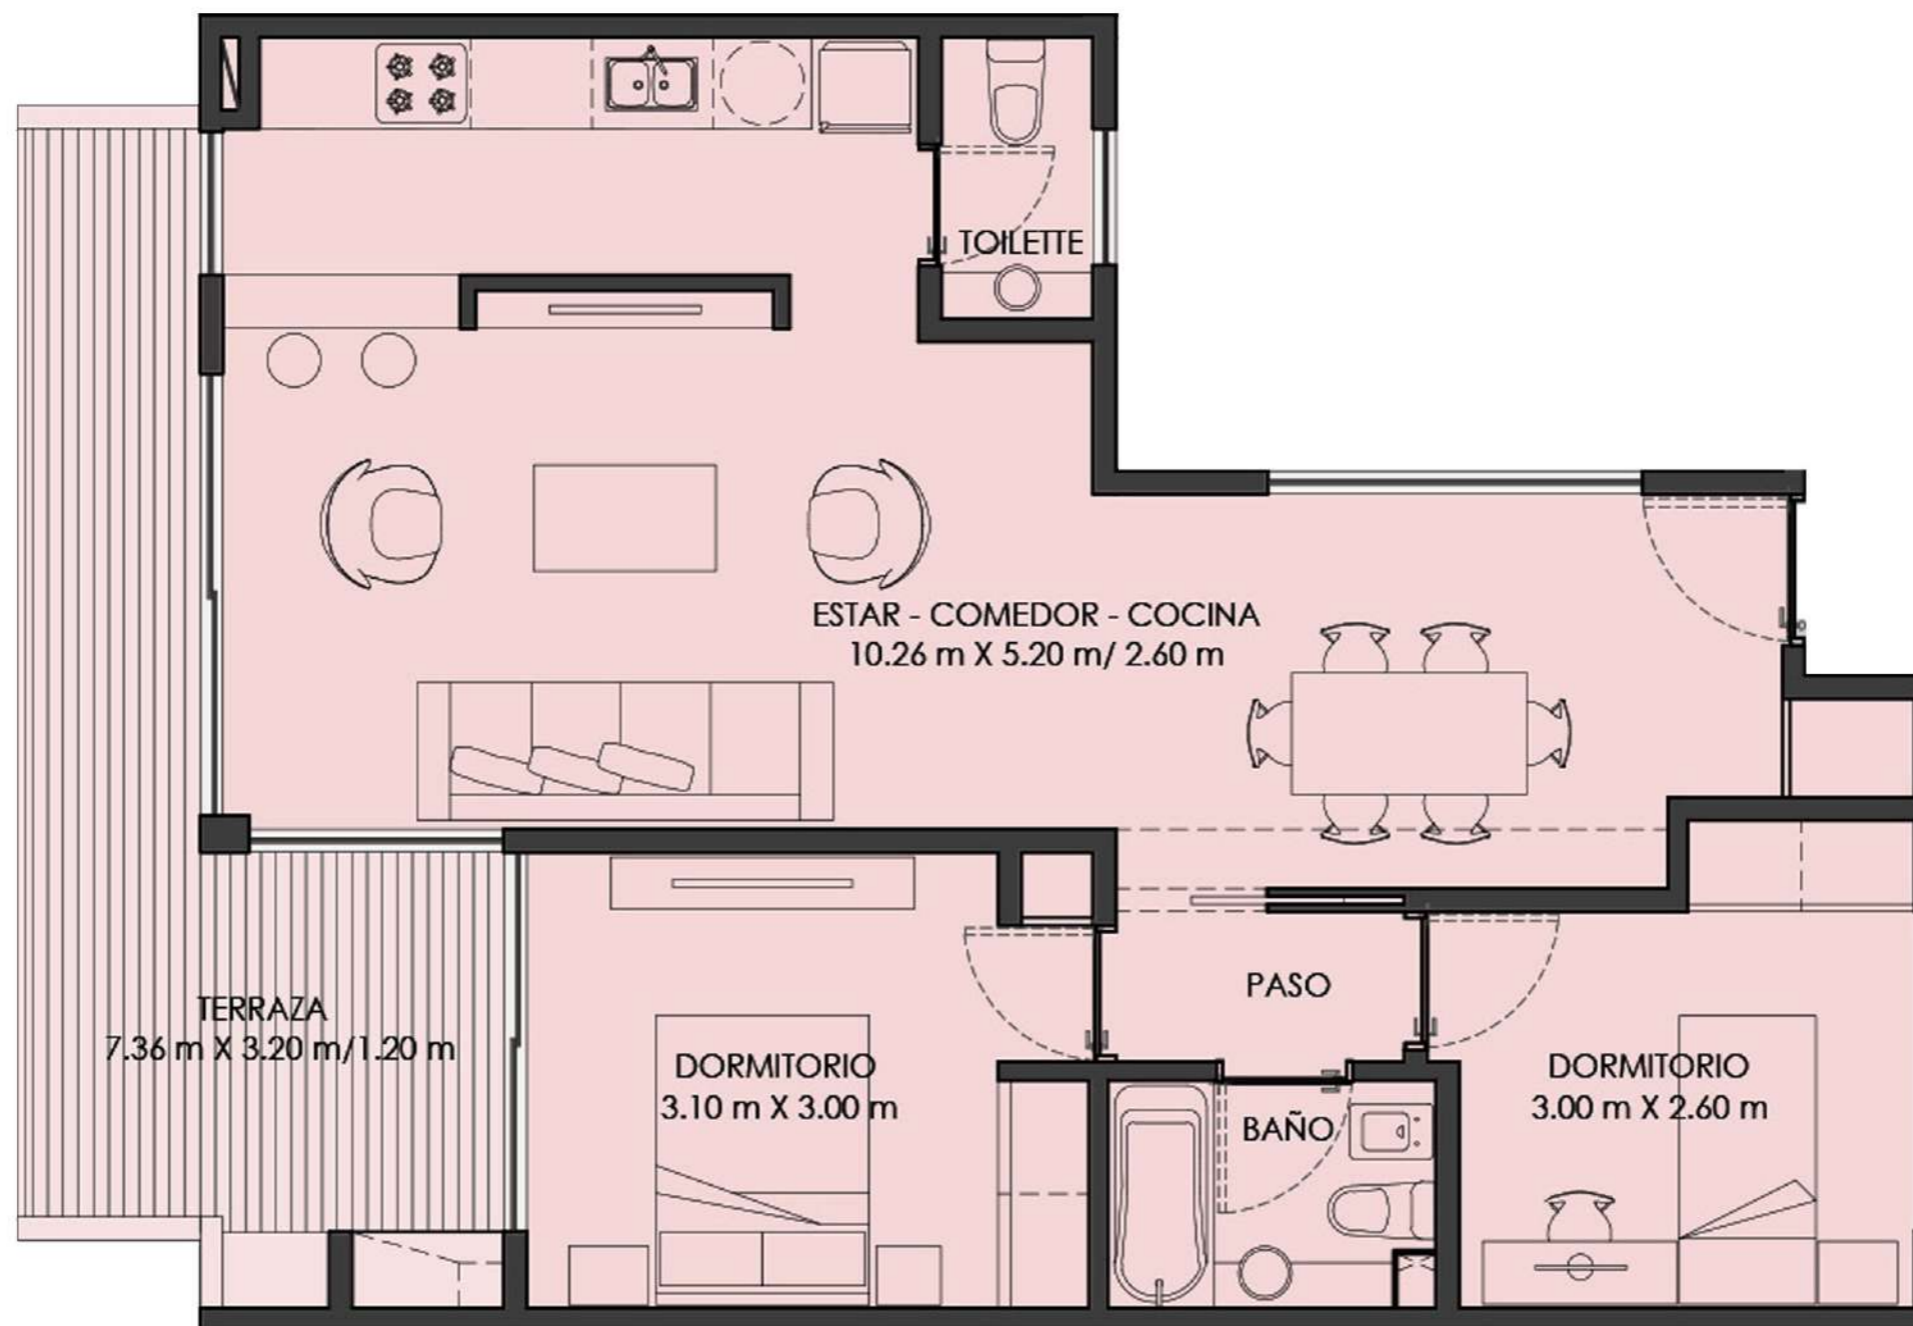




5° PISO DUPLEX PLANTA BAJA

Depto A (frente)
Sup. cubierta: 100 m²
Sup. Semicubierta: 6 m²
Terraza: 30 m²

Depto B (contrafrente)
Sup. cubierta: 83 m²
Sup. Semicubierta: 6 m²
Terraza: 23 m²

A

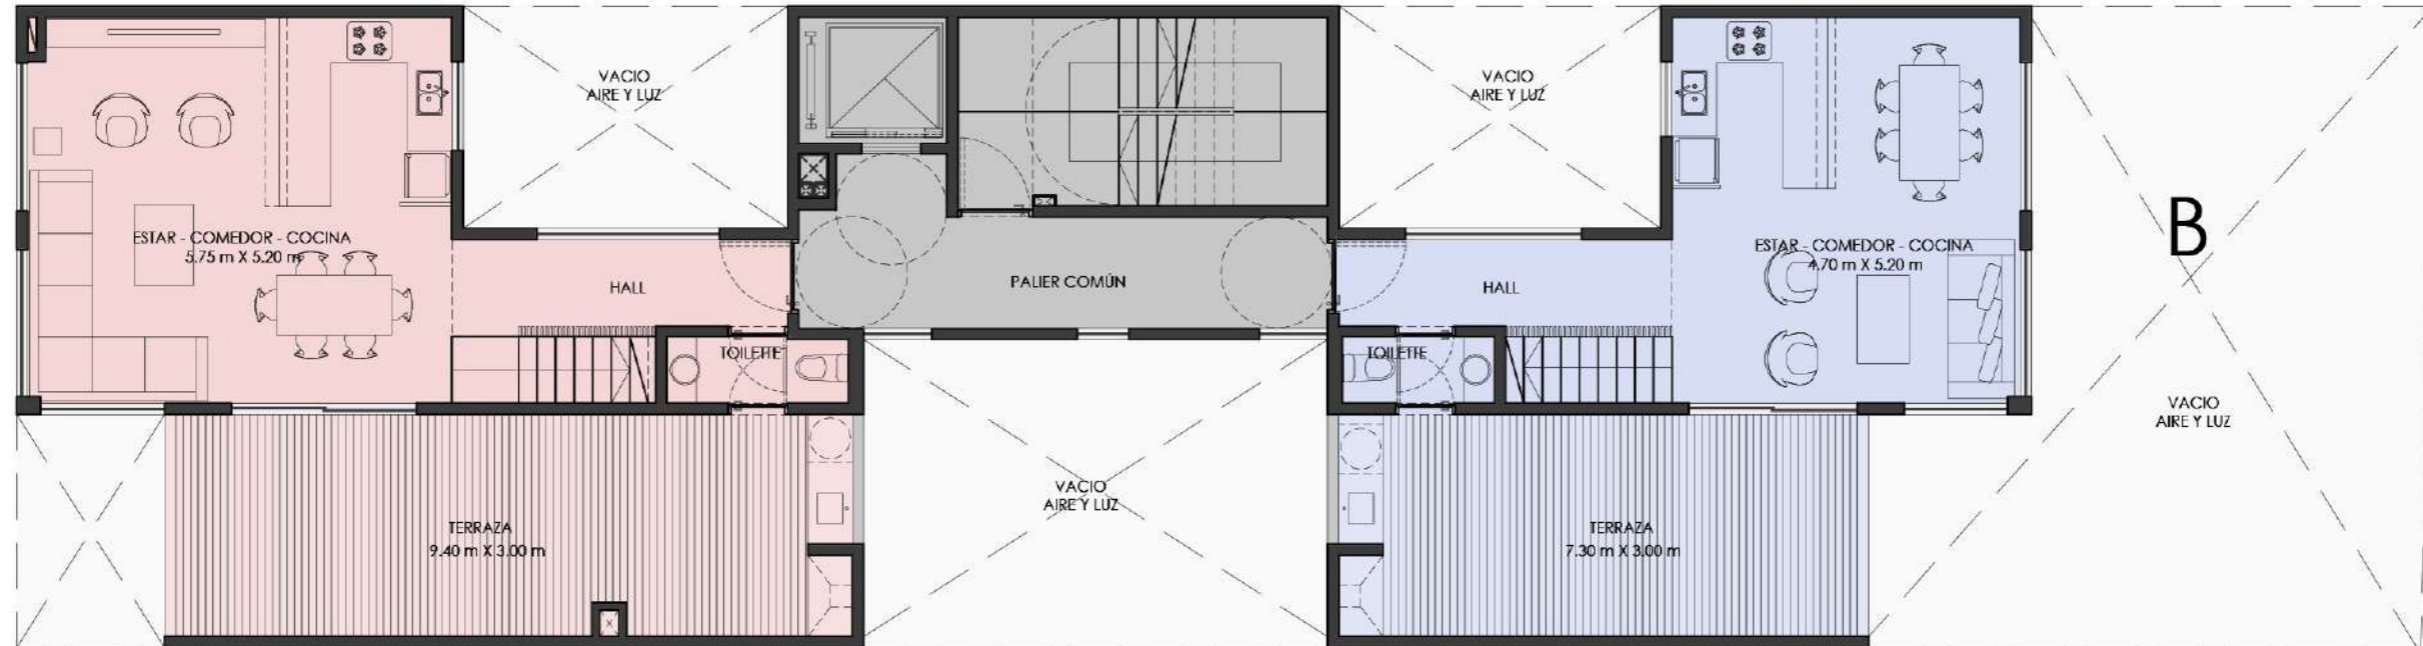

B

6° PISO DÚPLEX PLANTA ALTA

A



B




DÚPLEX A

3 AMBIENTES + ESCRITORIO


Sup. cubierta: 100 m²

Sup. Semicubierta: 6 m²

Terraza: 30 m²

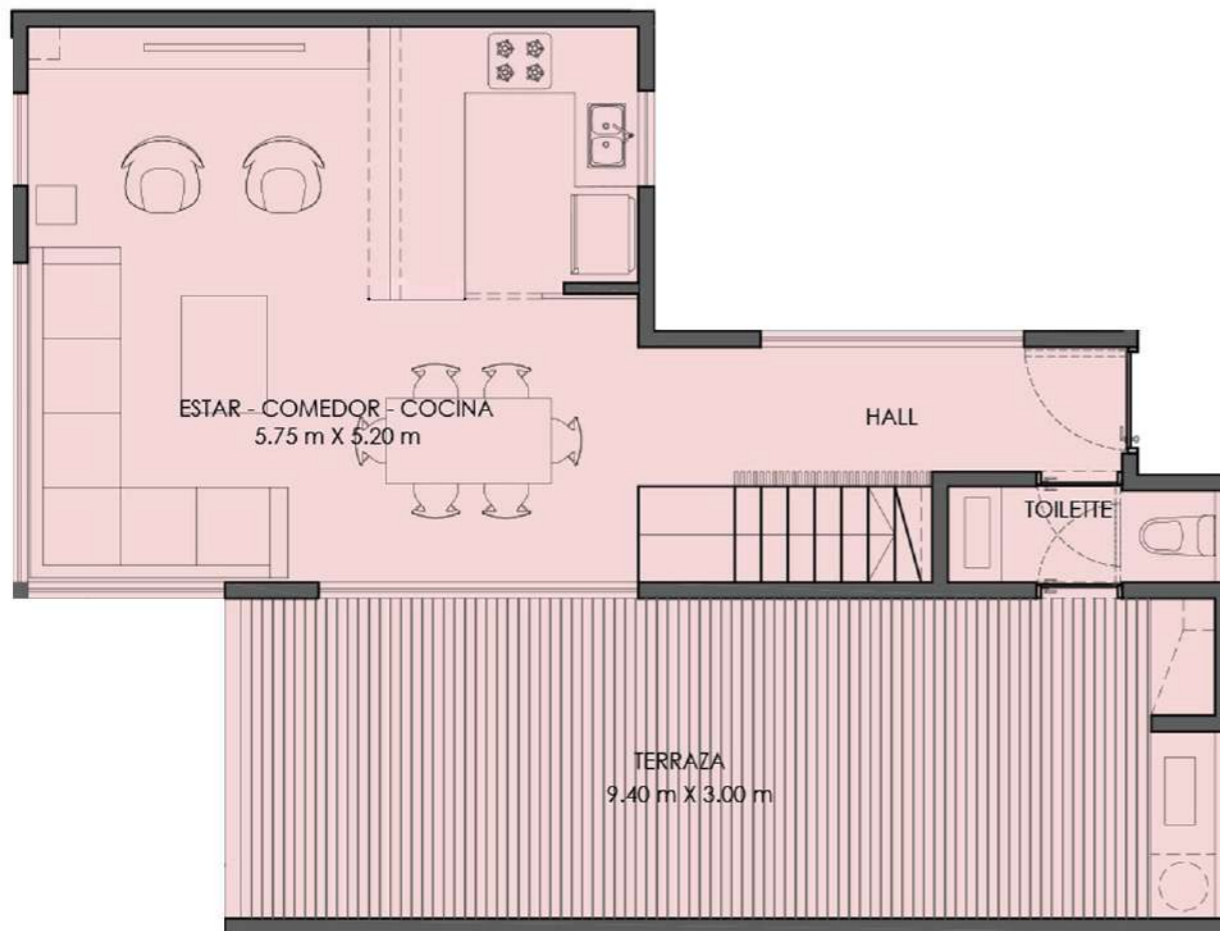

PLANTA BAJA (5° PISO)

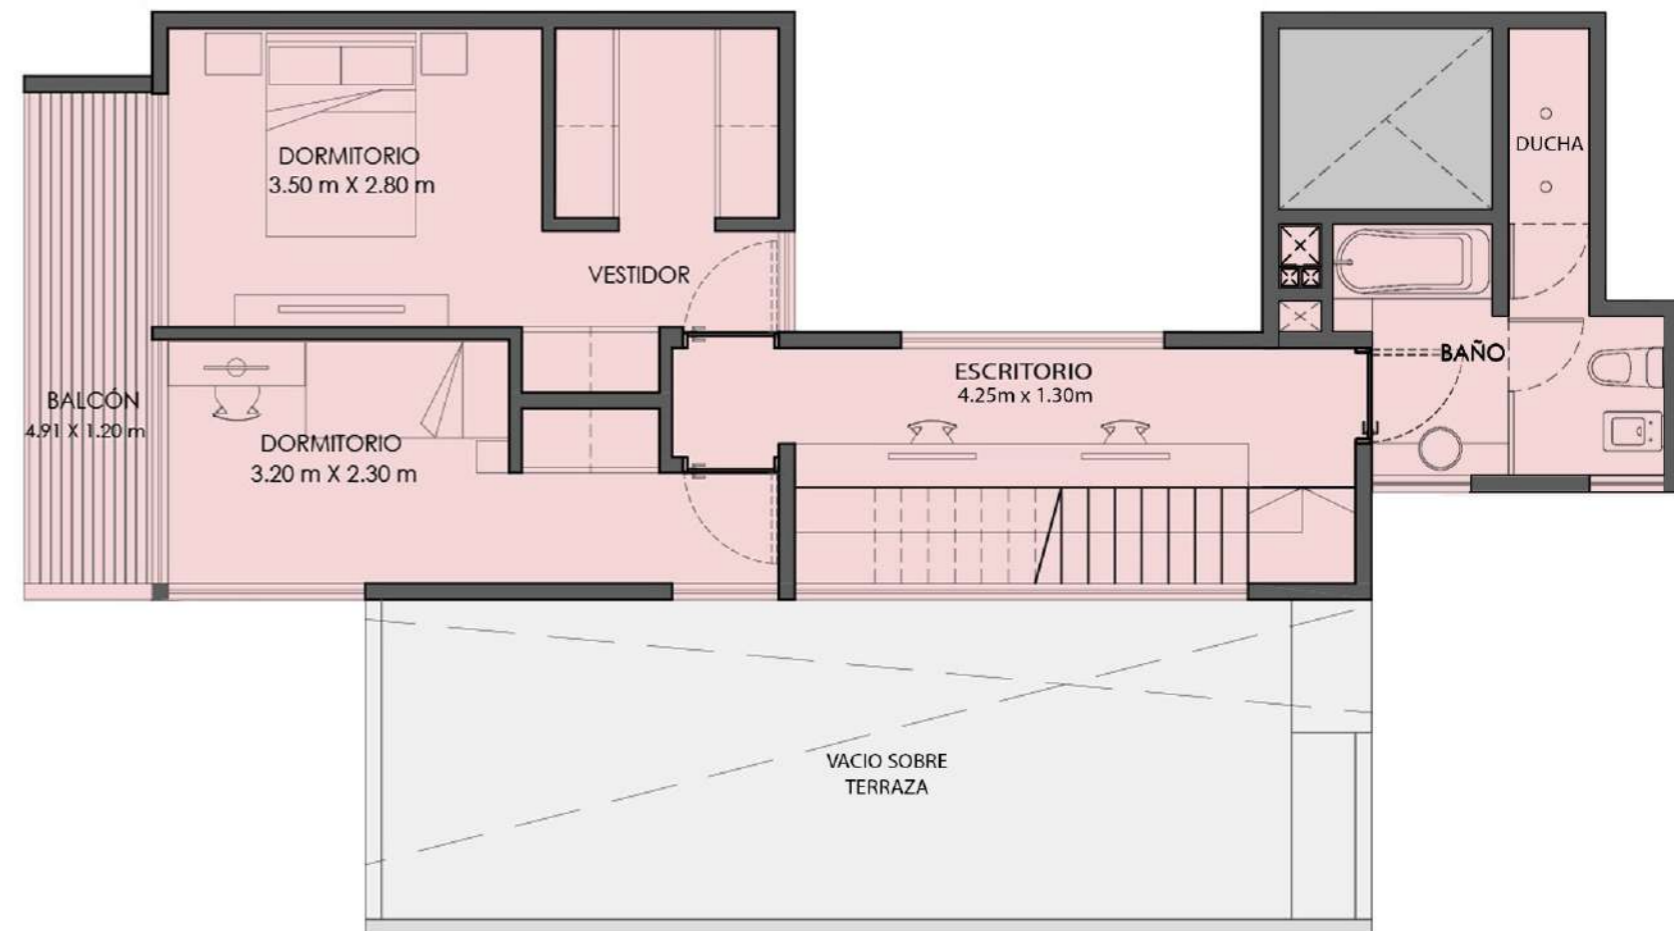

PLANTA ALTA (6° PISO)




DÚPLEX B

3 AMBIENTES + ESCRITORIO


Sup. cubierta: 83 m²

Sup. Semicubierta: 6 m²

Terraza: 23 m²

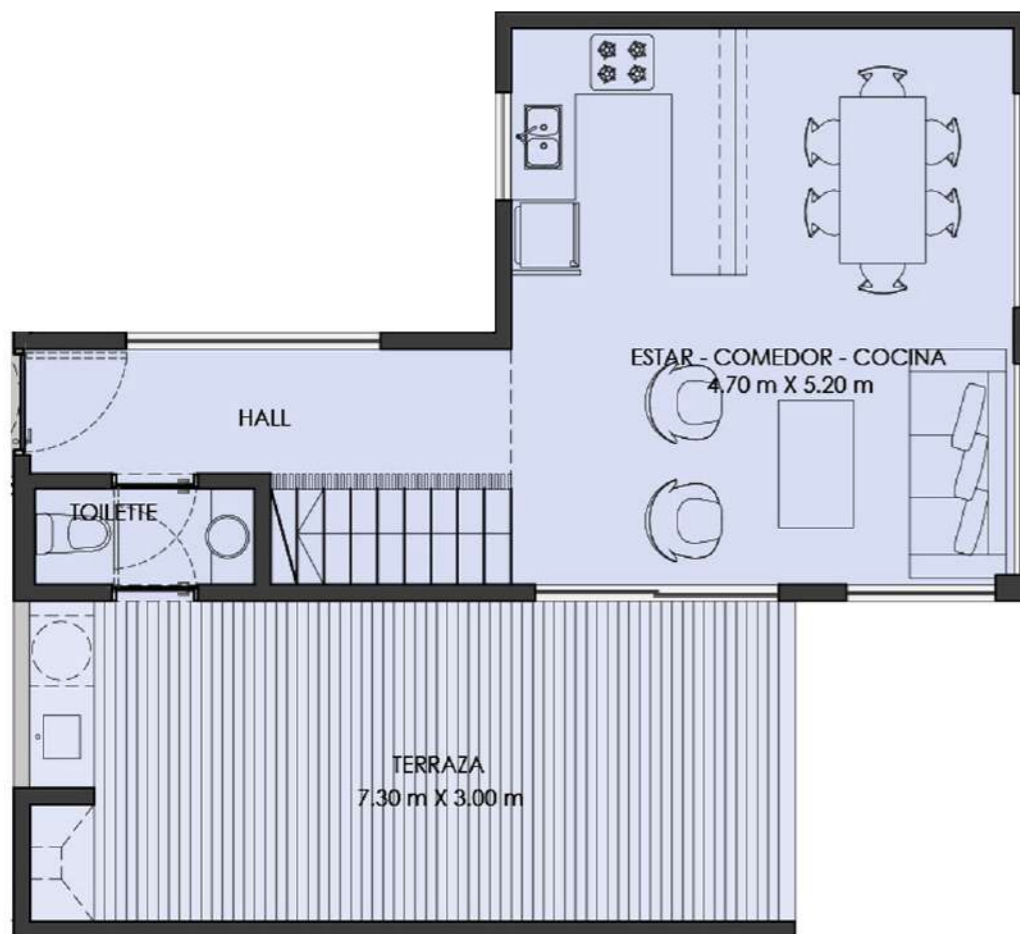

PLANTA BAJA (5° PISO)

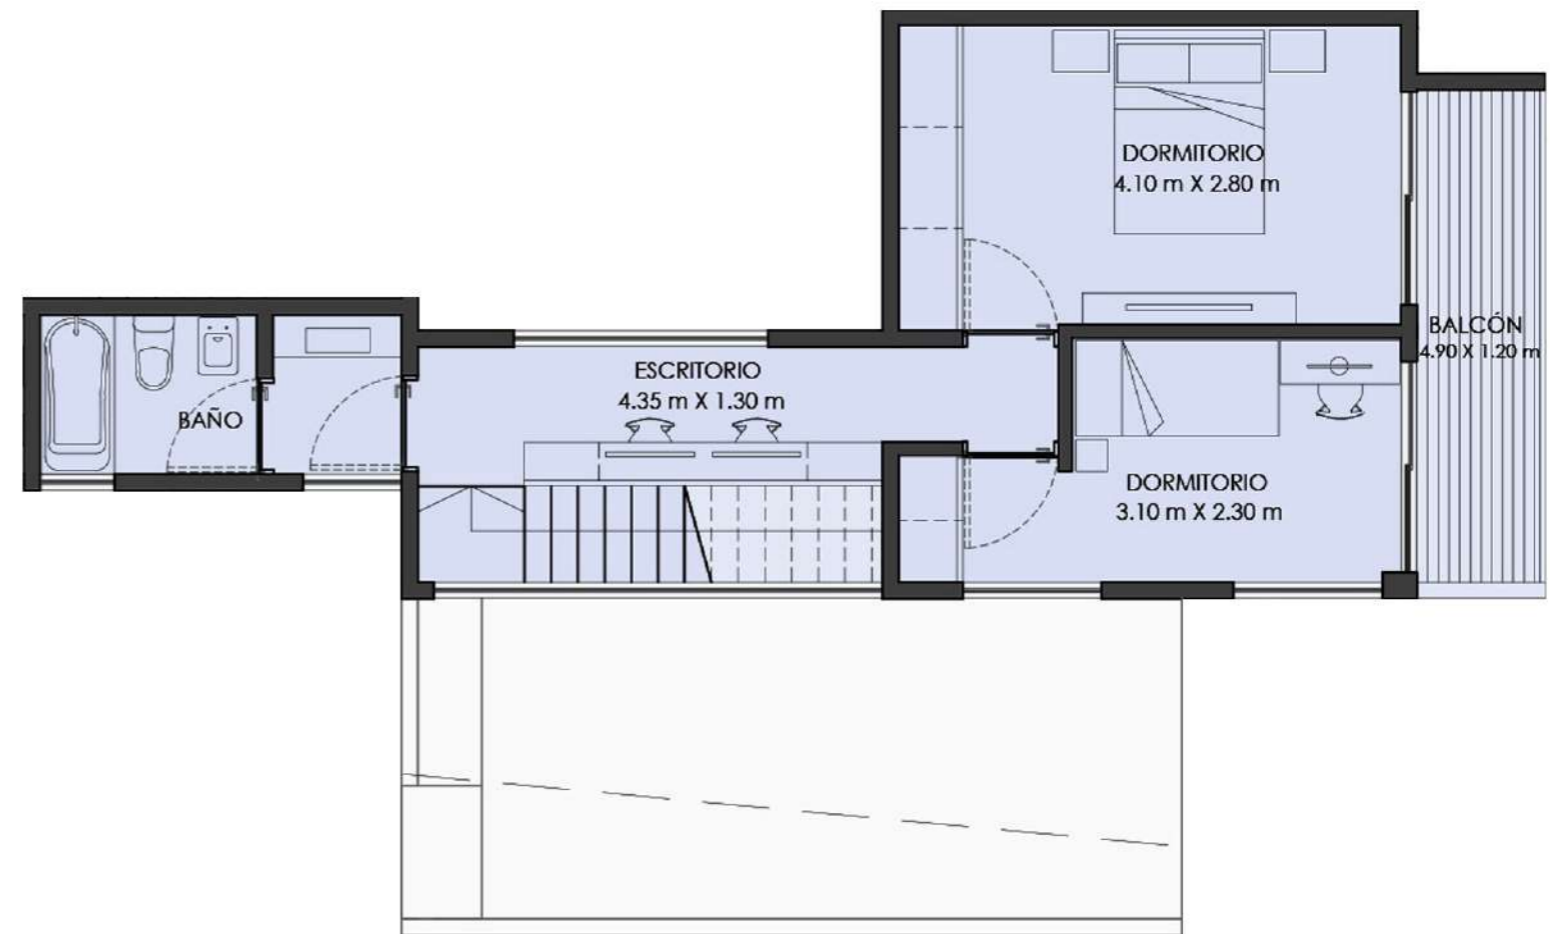

PLANTA ALTA (6° PISO)










PLANTA 7º PISO

Depto A (frente)
Sup. cubierta: 39 m²
Sup. descubierta: 12 m²

Depto B (contrafrente)
Sup. cubierta: 39 m²
Sup. descubierta: 6 m²

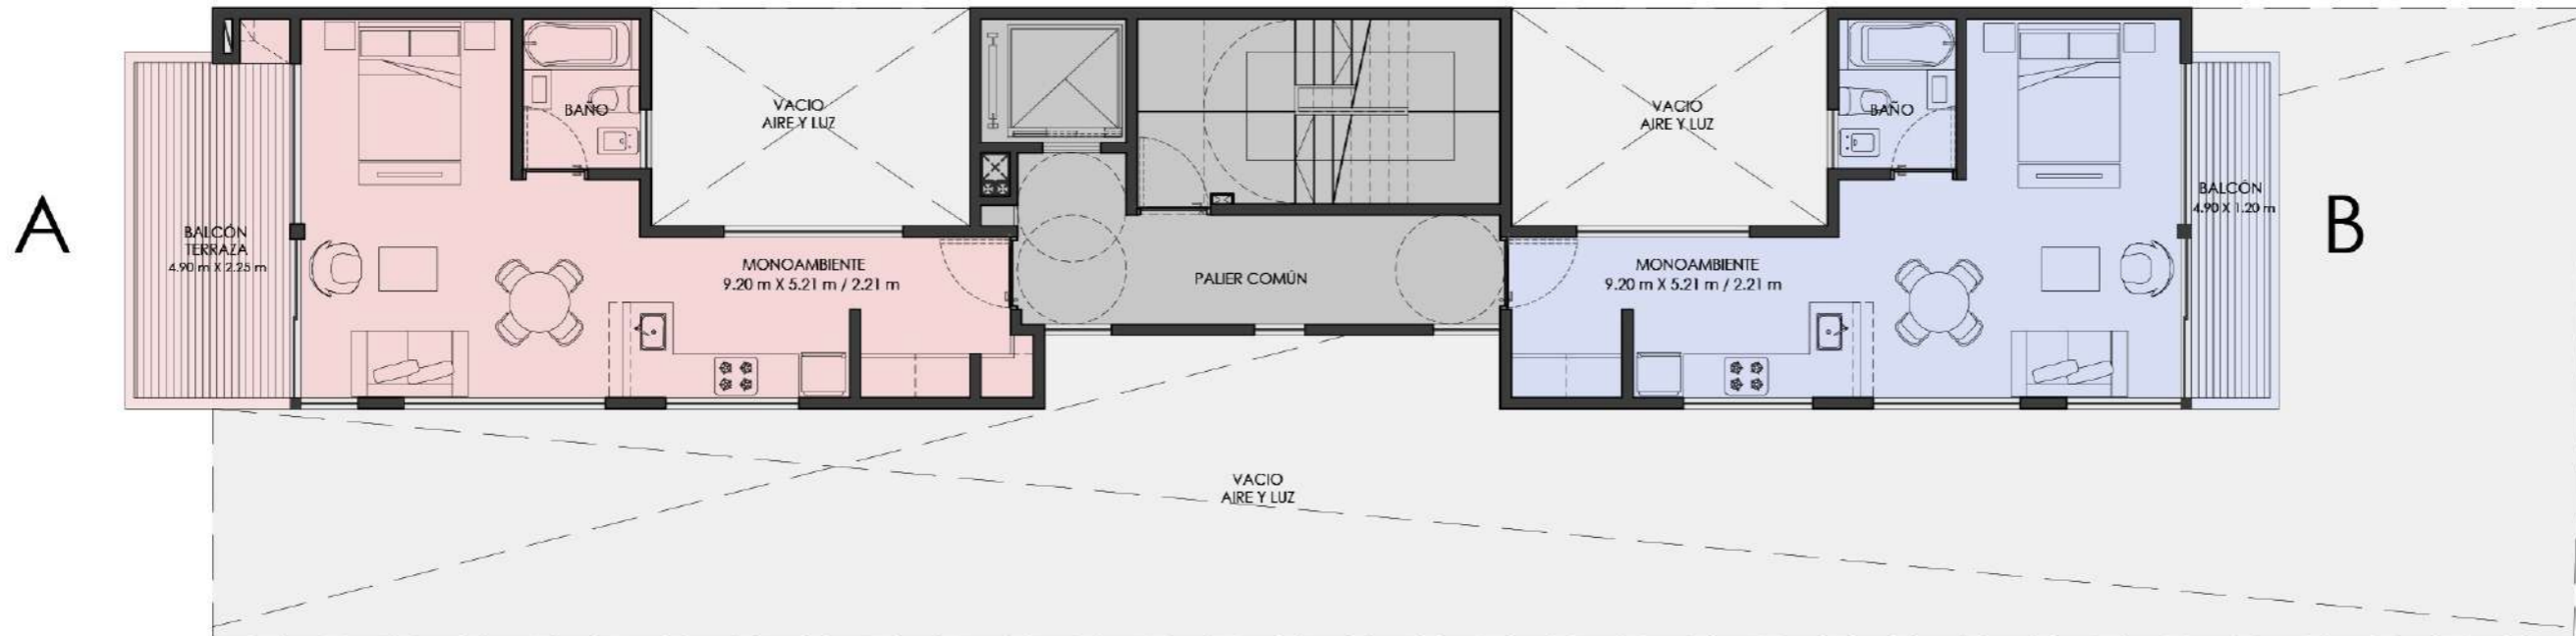

Todas las medidas son aproximadas y podrían estar sujetas a modificaciones. Toda la información que figura en este folleto es de carácter informativo






7° PISO A (Frente)

MONOAMBIENTE

Sup. cubierta: 39 m²

Sup. Semicubierta: 12 m²

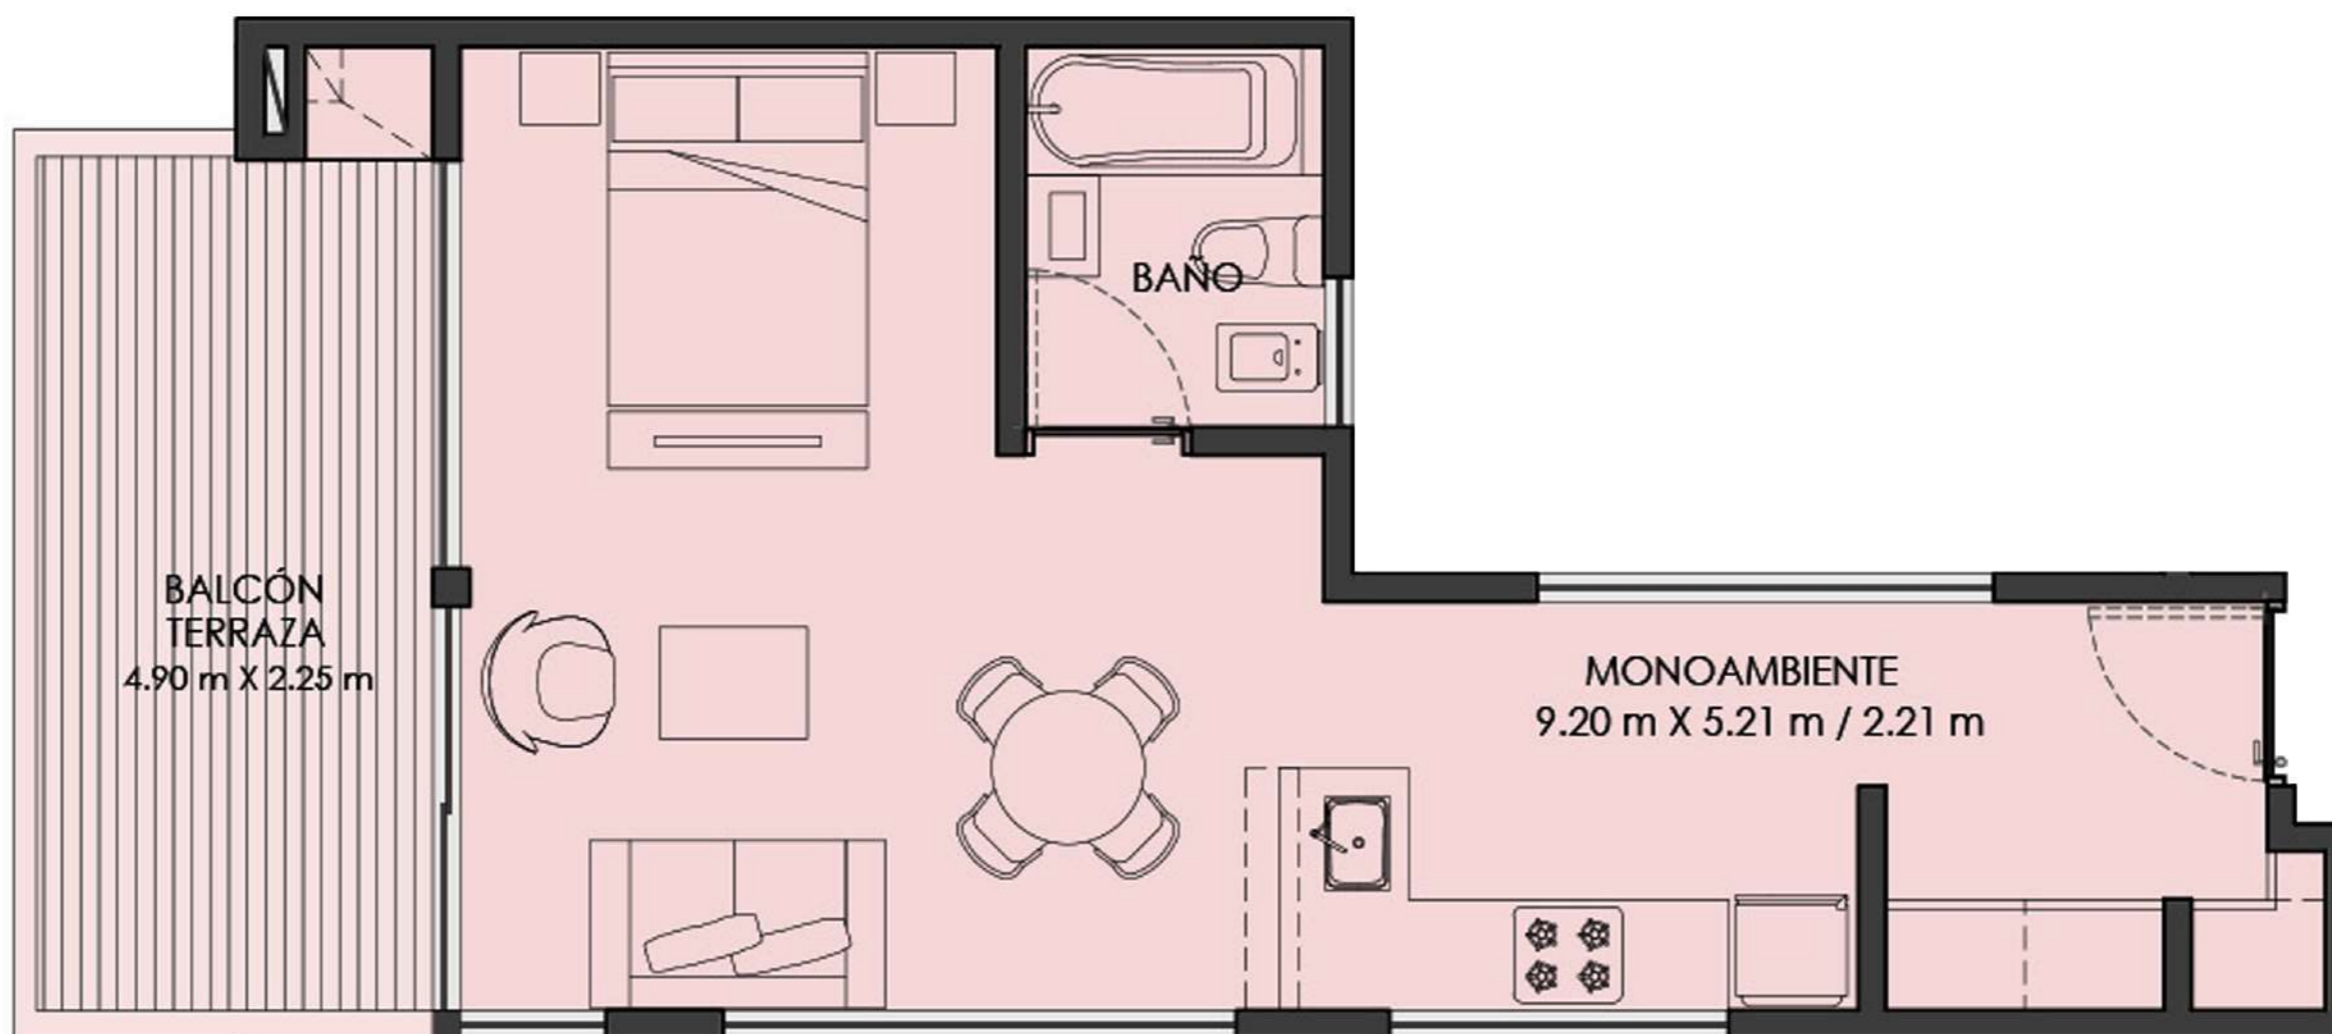



7° PISO B
(Contrafrente)

MONOAMBIENTE

Sup. cubierta: 39 m²

Sup. Semicubierta: 6 m²

